



1F

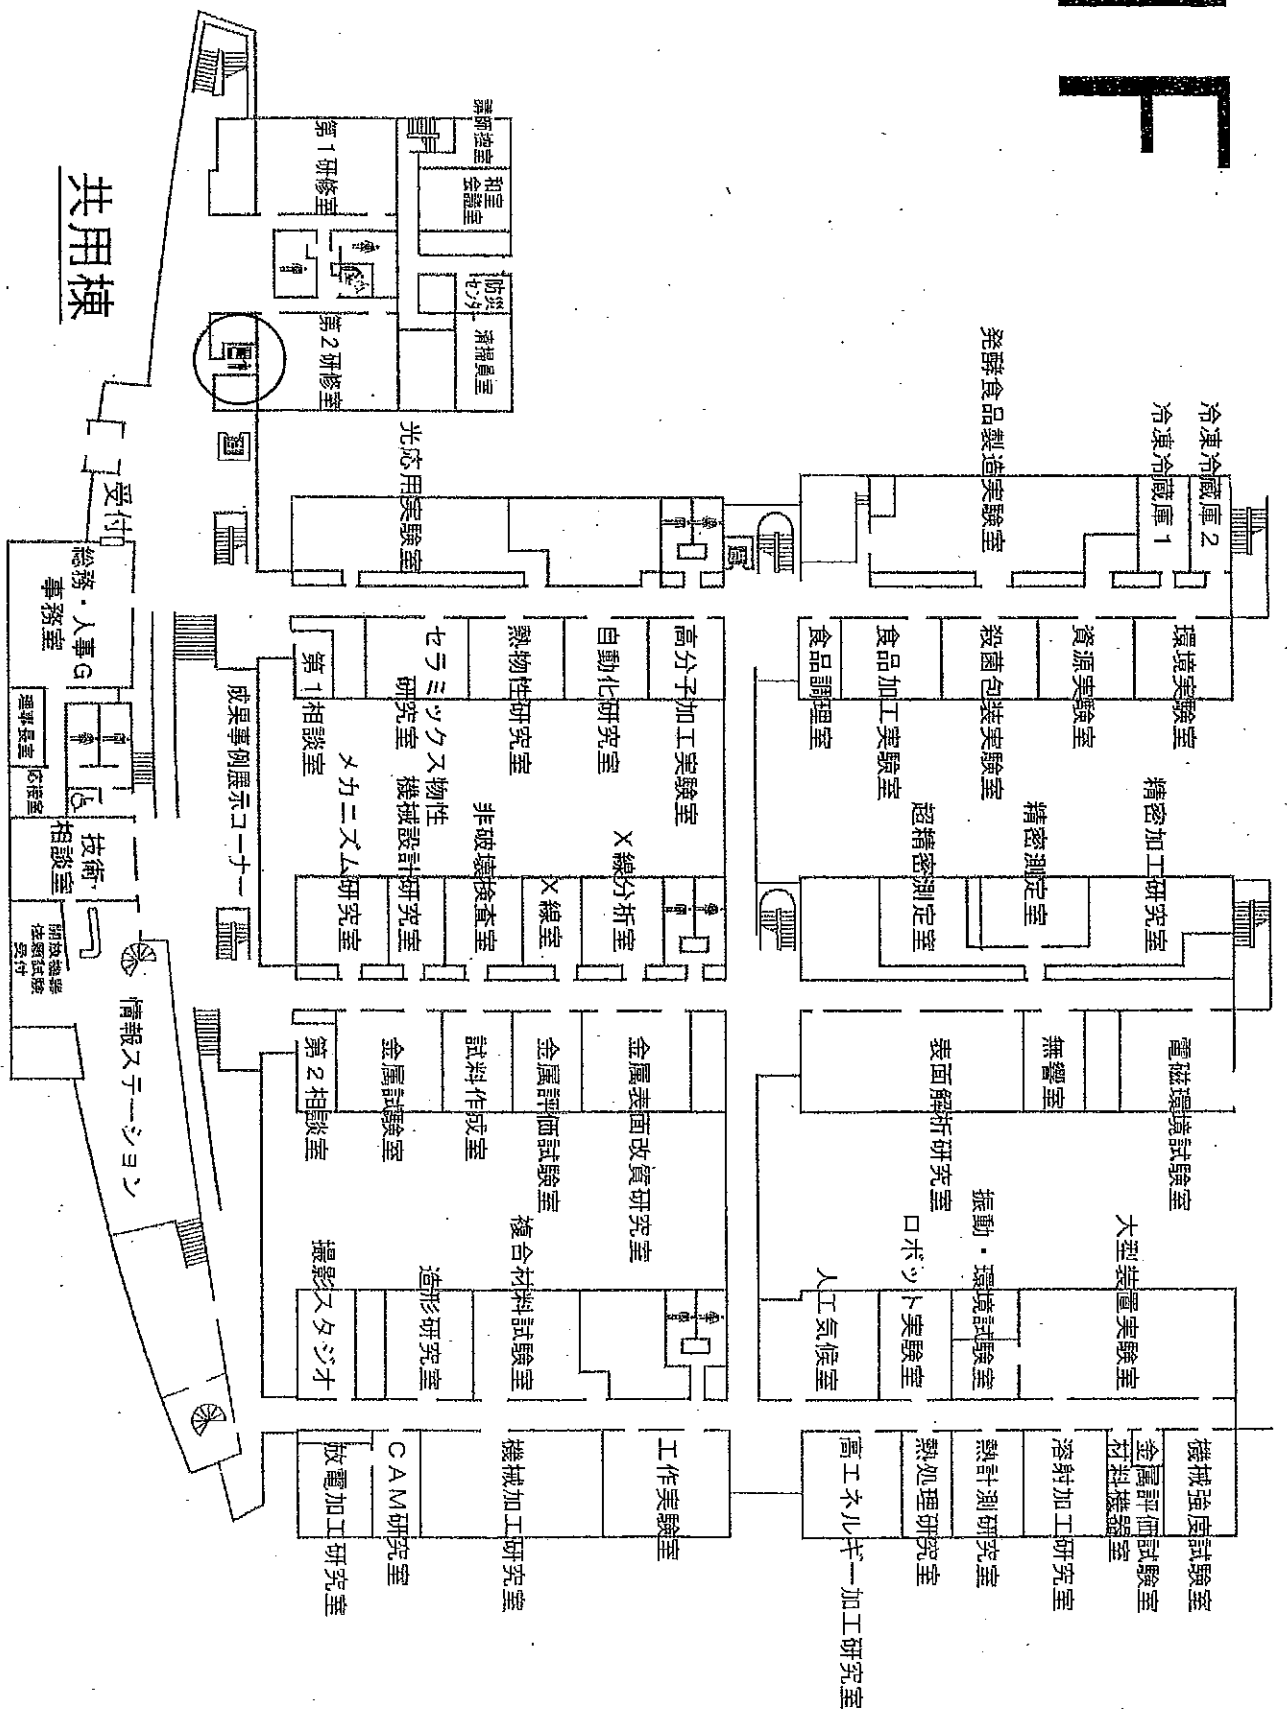

独立行政法人 山形県産業技術センター

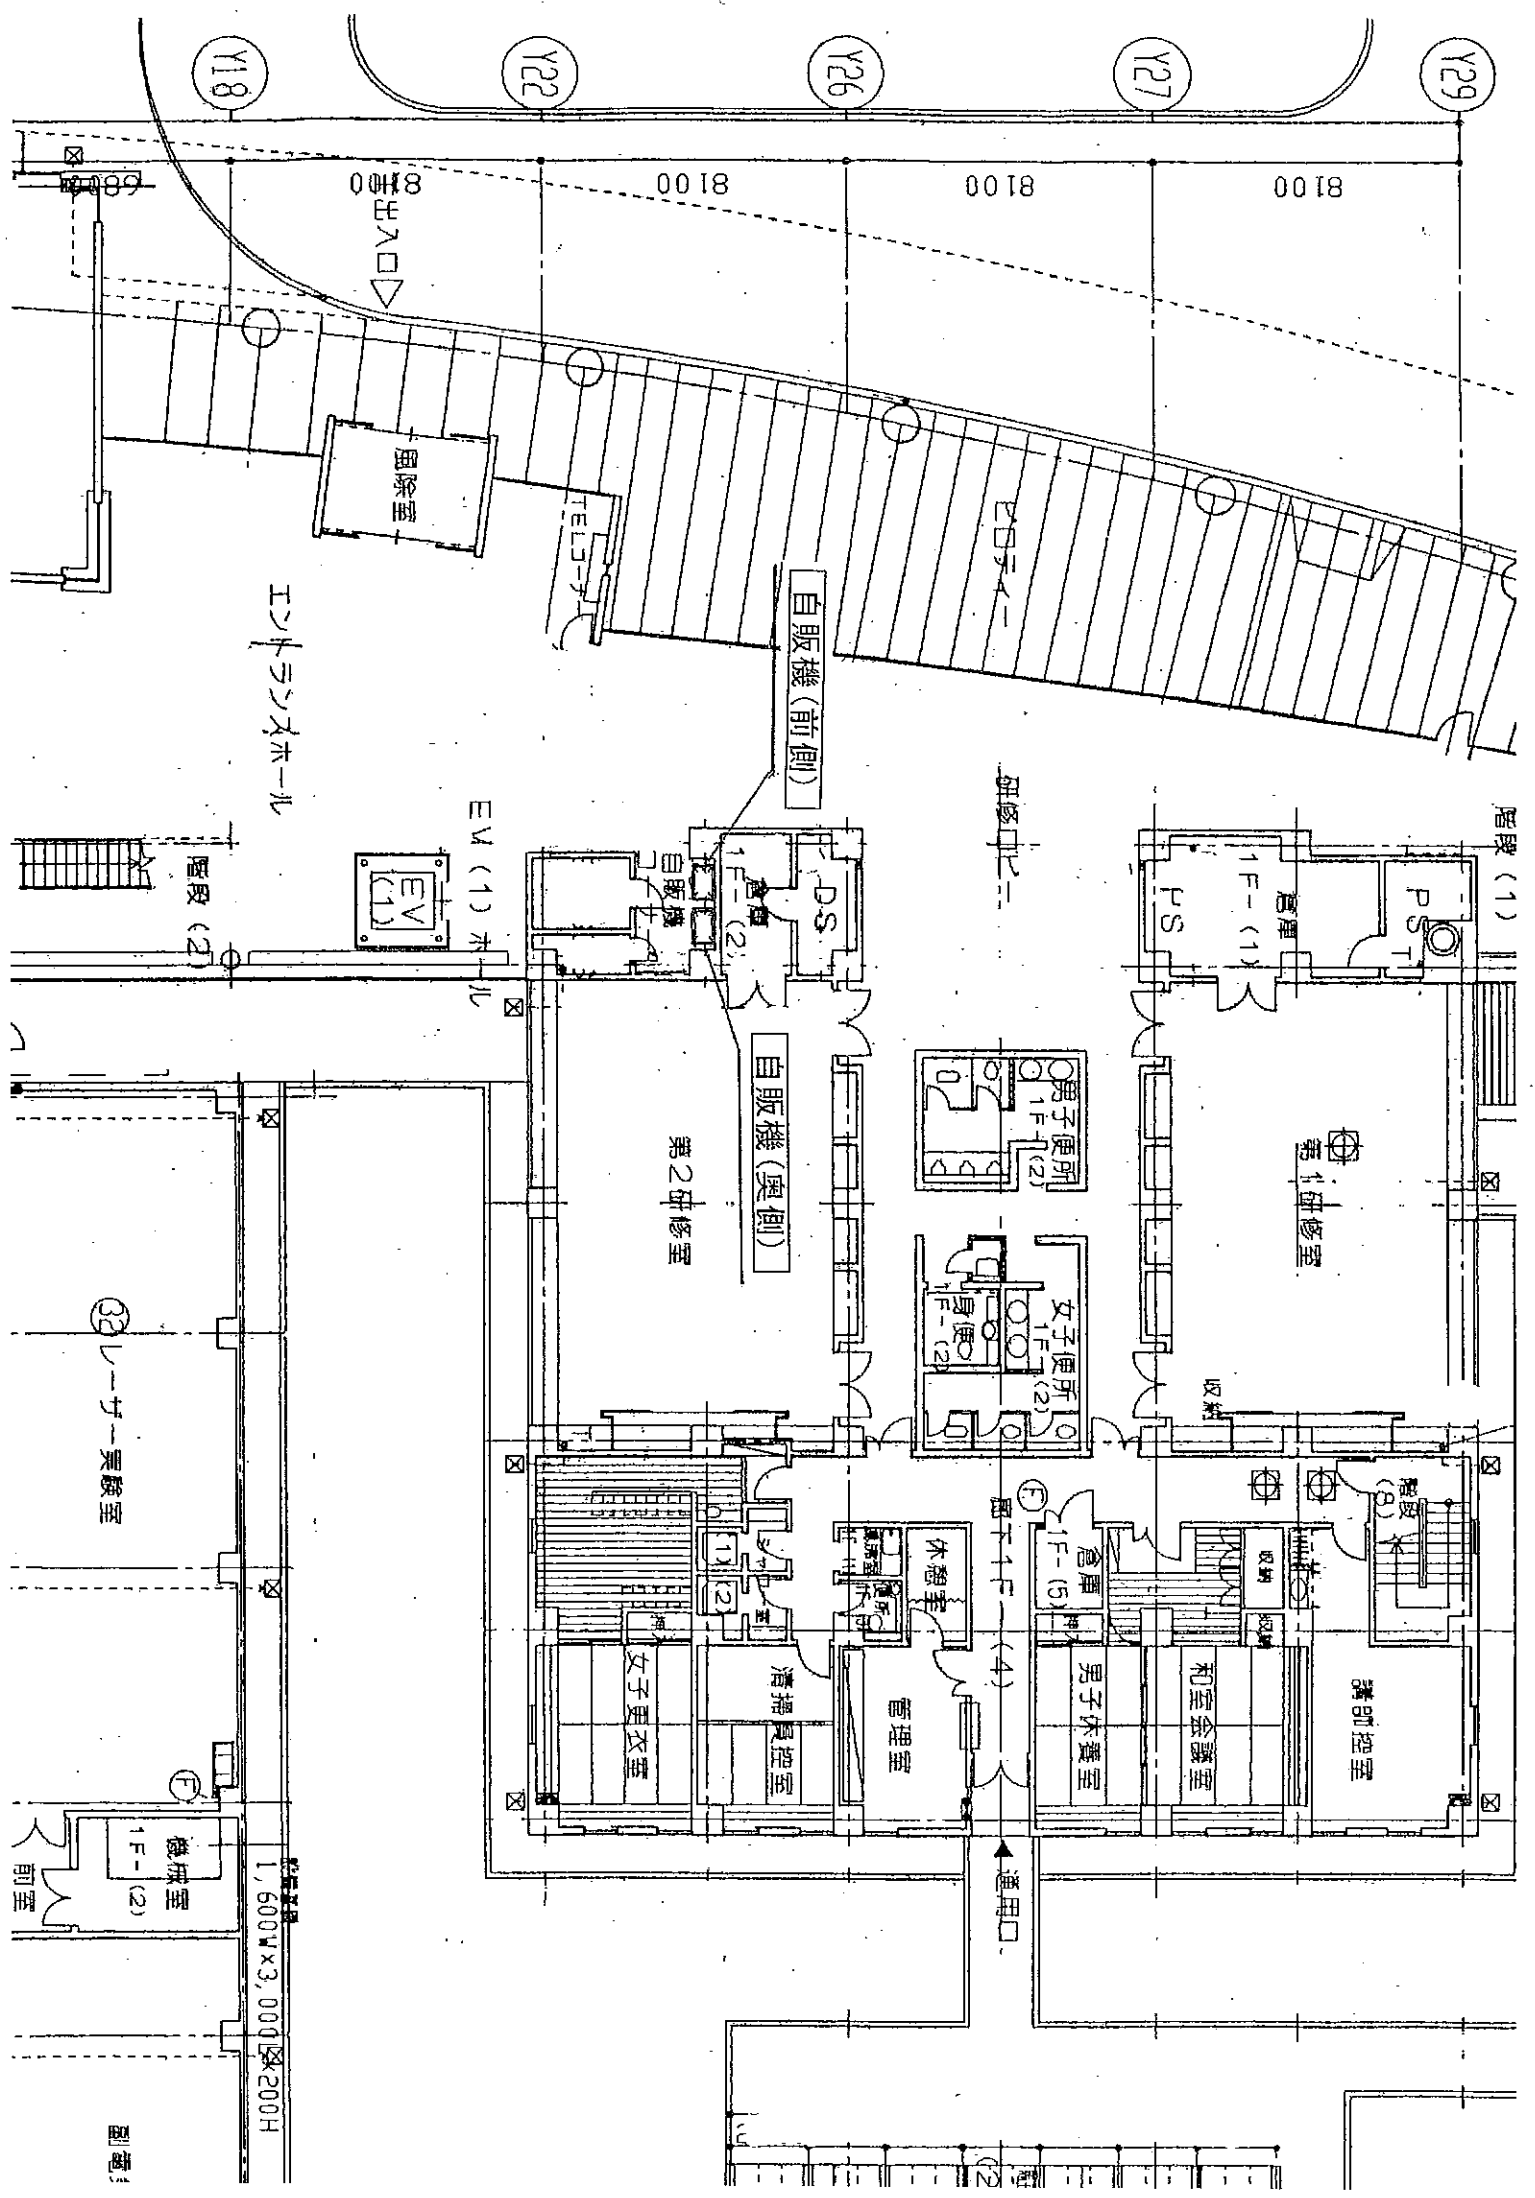

Y29

Y27

Y26

Y22

Y18

8100

8100

8100

8100

エントランスホール

EM (1) ホール
EV (1)

階段 (2)

階段 (1)

PS
1F-(1)

第1研修室

男子便所
1F-(2)

女子便所
1F-(2)

自販機 (奥側)

第2研修室

DS
1F-(2)
自販機 (前側)

講堂控室
和室会議室
男子更衣室
倉庫
1F-(5)
管理室
清掃員控室
女子更衣室

休憩室

通用口


1,500W x 3,000 x 200H

32 ヴォルター実験室

機庫室
1F-(2)
前室

副電

新事業創造支援センター

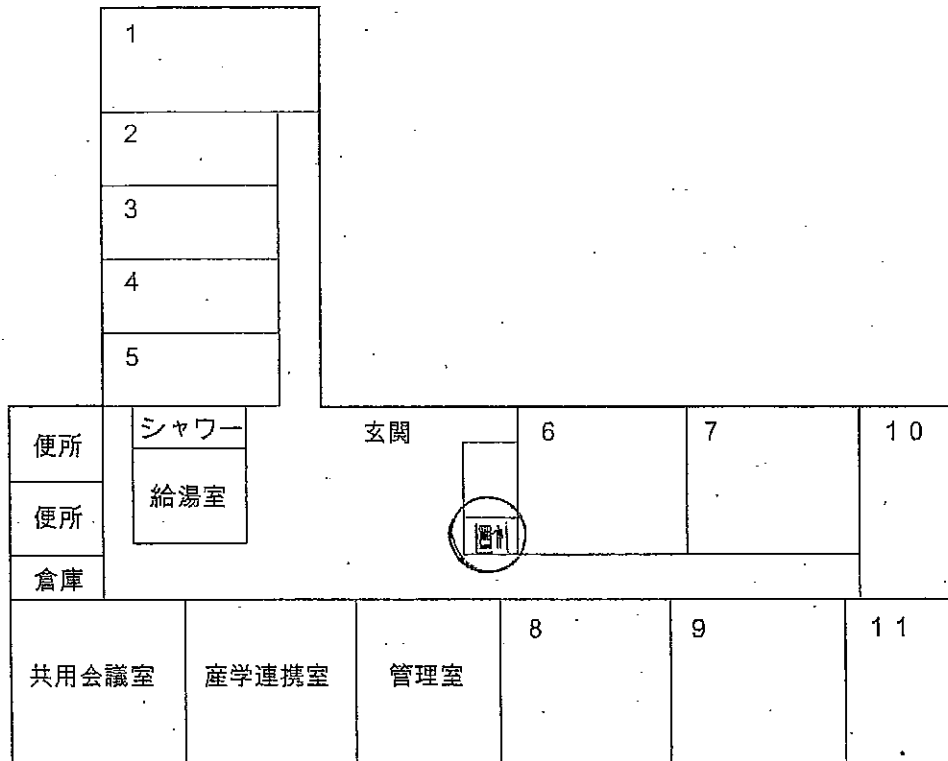

新事業創造支援センター

